




SUP. A DEMOLER - PB = 147.05m²

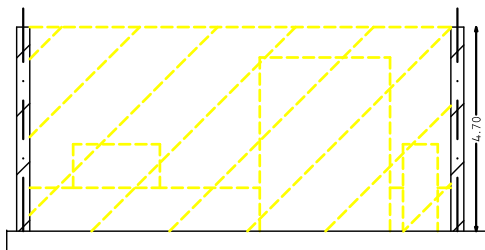

FACHADA

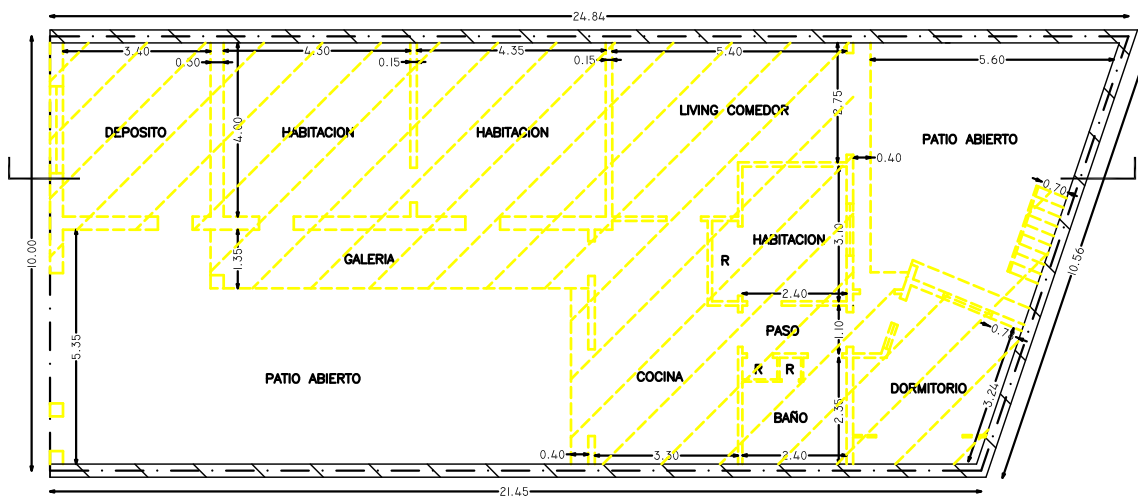

PLANTA BAJA

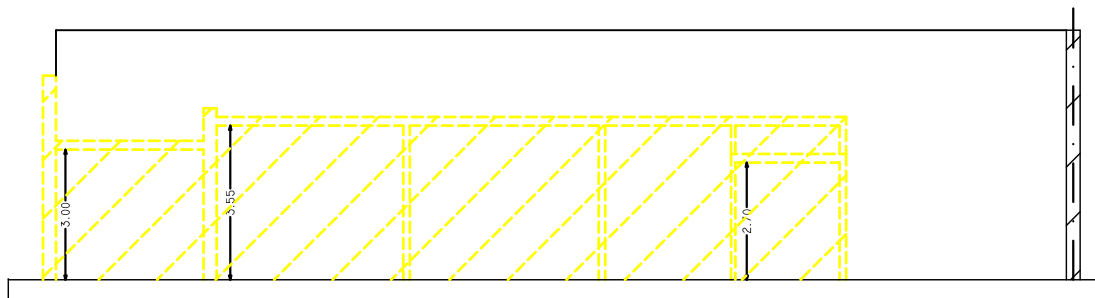

CORTE LONGITUDINAL

PARTIDA DE CONTRIBUCION TERRITORIAL N°000000000-1

PLANO DE DEMOLICIÓN TOTAL

USO: VIVIENDA UNIFAMILIAR s/C.u. 5.2.1 CPU

PROPIEDAD DE: CARLOS GARCIA Y MARIA LOPEZ

CALLE: LIVERPOOL 2823-25

C:15

S:61


M:176

P:16

APH 043 - PARQUE CHAS

F.O.T.: 1

ESCALA:1/100

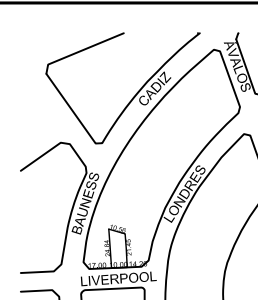

ANCHO DE ACERA:
2.50 m
ANCHO DE CALLE:
12.00 m

SUP. DE TERRENO: 237.93m²

SUP. A DEMOLER: 147.05m²

EL PERMISO DE OBRA NO EXIME DE LA OBLIGACION DE
POSEER PERMISO DE USO

PROPIETARIO

CARLOS GARCIA Y MARIA LOPEZ
DOMICILIO: el mismo

DIRECTOR

C.P.A.U.:

DOMICILIO:

REPRESENTANTE TECNICO

C.P.A.U.:

DOMICILIO:

DEMOLEDOR

DNI:
AAA S.R.L.
CUIL:

 SUP. A DEMOLER

CUMPLE ORDENANZA N° 44779